

СТЬ РАБОЧИХ ЧЕРТЕЖЕЙ ОСНОВНОГО КОМПЛЕКТА - ГП

НАИМЕНОВАНИЕ	ПРИМЕЧАНИЕ
ИЕ ДАННЫЕ	
альный план. Общая схема.	
вочный чертеж	
кальная планировка	
покрытий	
размещения малых форм.	
мость малых форм	
озеленения.	
мы работ по озеленению. Посадочная ведомость	
освещения.	
устройства полива.	

решения принятые в рабочих чертежах соответствуют
 экологических, санитарно-гигиенических, противопожарных
 м, действующих на территории Российской Федерации, и
 от безопасную для жизни и здоровья людей эксплуатацию

ВЕДОМОСТЬ ССЫЛОЧНЫХ И ПРИЛАГАЕМЫХ ДОКУМЕН

ОБОЗНАЧЕНИЕ	НАИМЕНОВАНИЕ
	ПРИЛОЖЕНИЯ

Рабочая документация разработана на основании договора на прое
 и пожеланий заказчика.


Цель проекта:

- повышение качества благоустройства территории поселения;
- создание зоны отдыха в соответствии с современными требованиями
- к местам массового нахождения населения;
- улучшение внешнего облика сельского поселения.



						03/01/18-ГП
						Благоустройство части территории Ширяевско
						Иловлинского района Волгоградской области
Изм.	Колос	Авт.	М.Лок	Подпис	Дата	

Благоустройство части территории Ширя

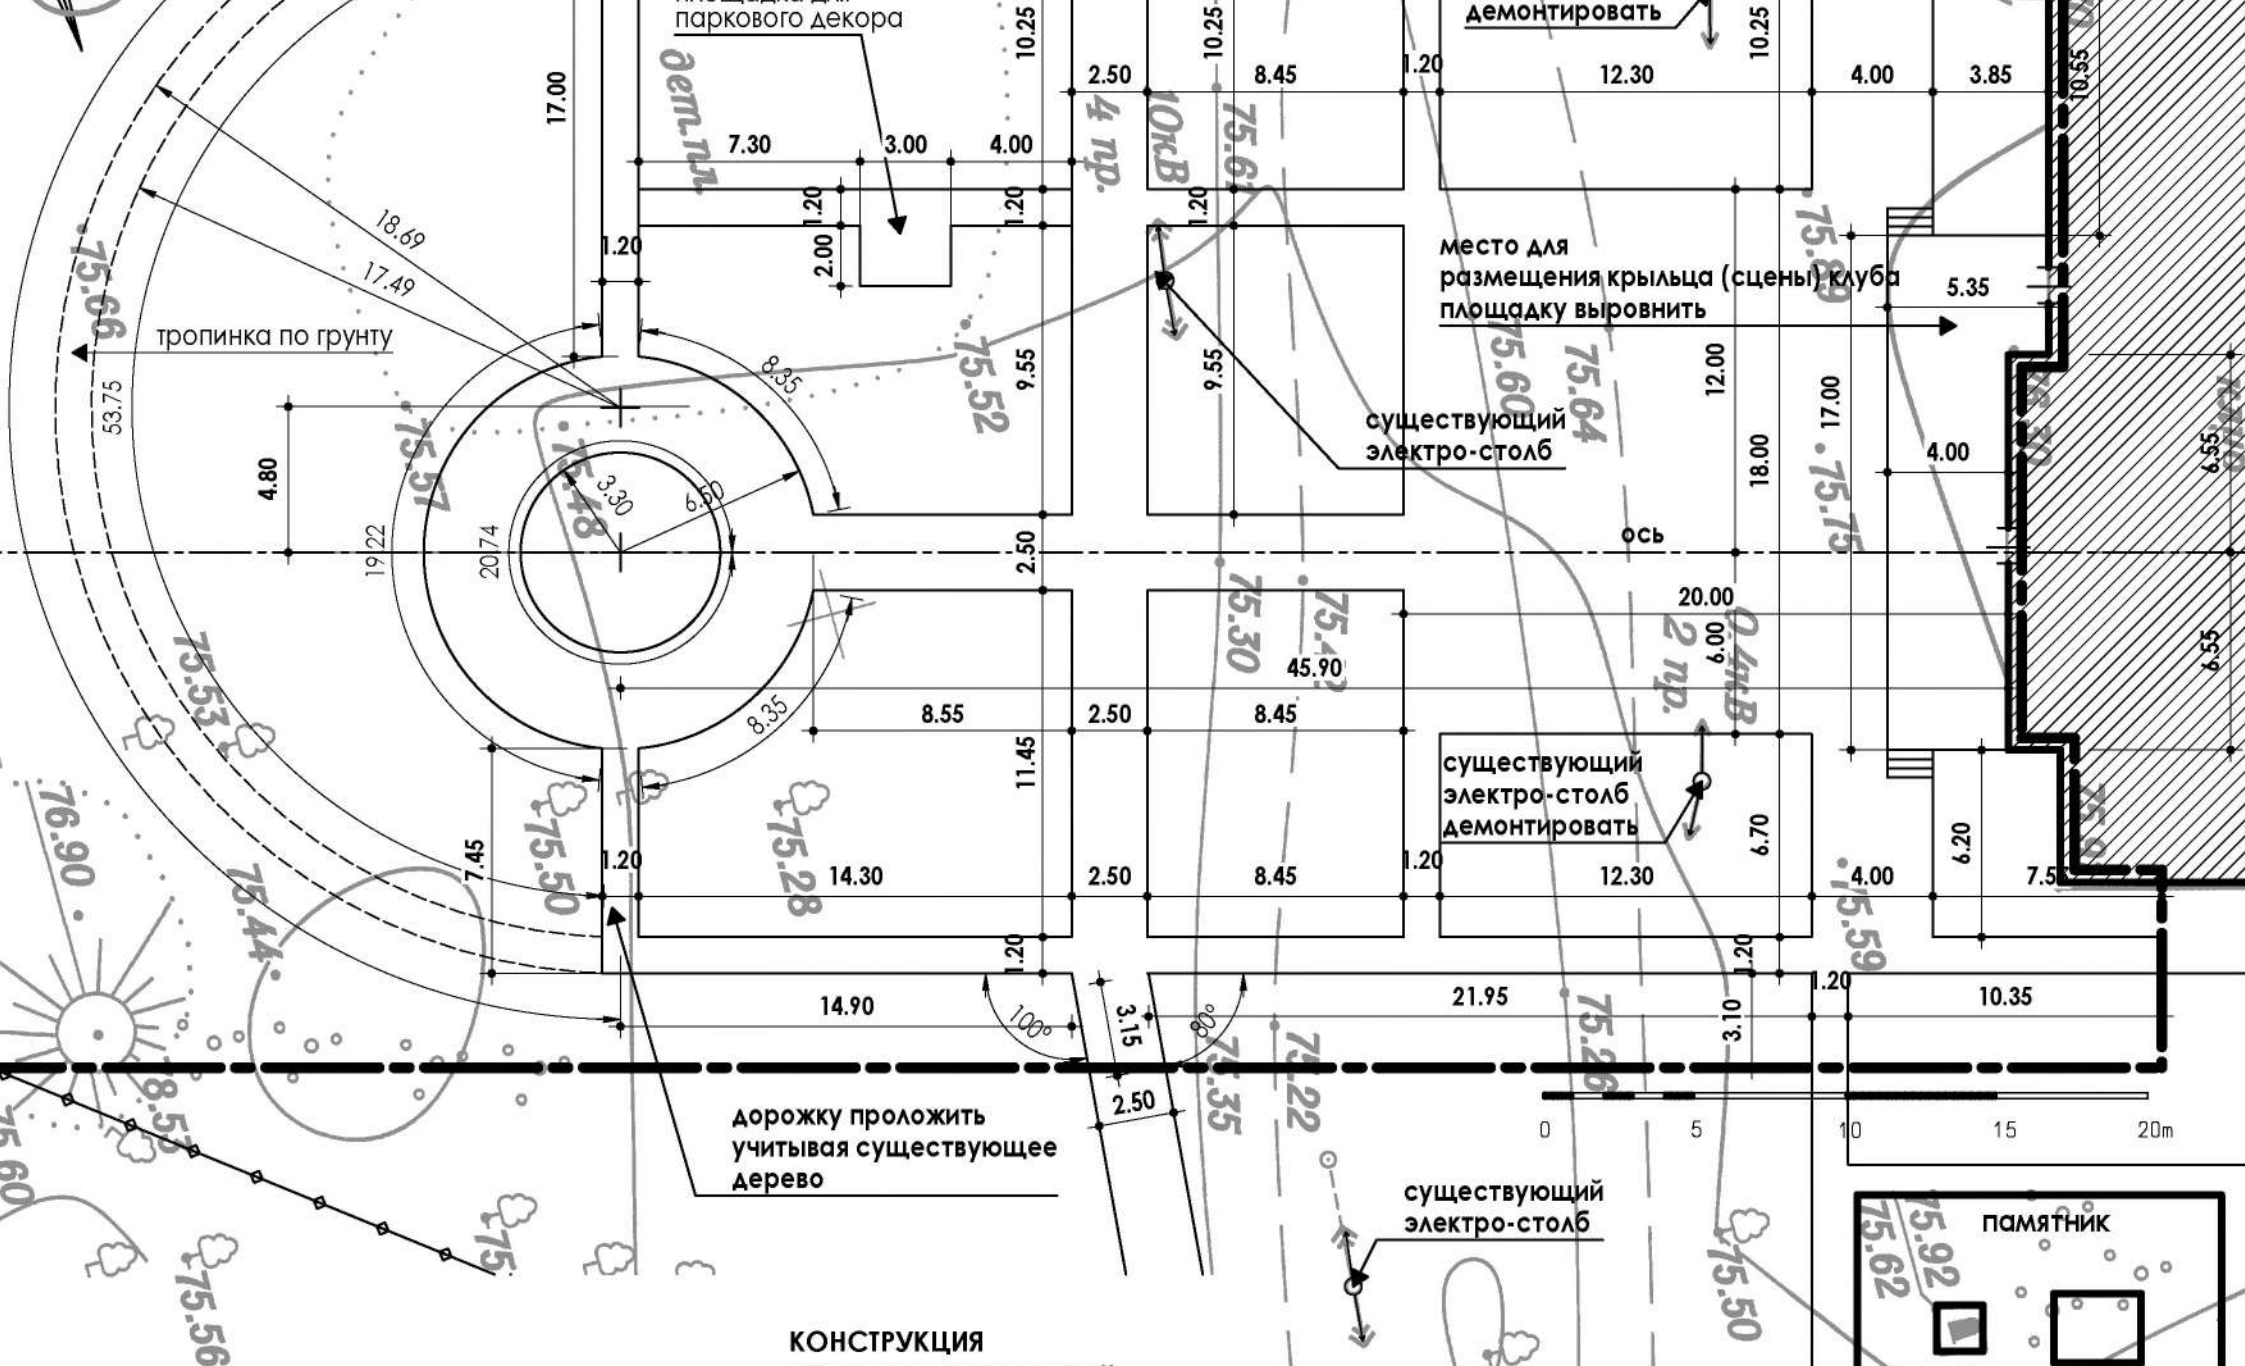

Е ОБОЗНАЧЕНИЯ

существующее асфальто-бетонное покрытие


существующие здания и сооружения


КОНСТРУКЦИЯ ПОКРЫТИЯ БРУСЧАТКОЙ

- плитки бетонные тротуарные (БРУСЧАТКА) по ГОСТ 13015,0 - 5,0 см
- сухая цементно-песчанная смесь - 10см
- песок по ГОСТ 25 607-94 10,0см

03/01/18-г

Благоустройство части территории Ширя

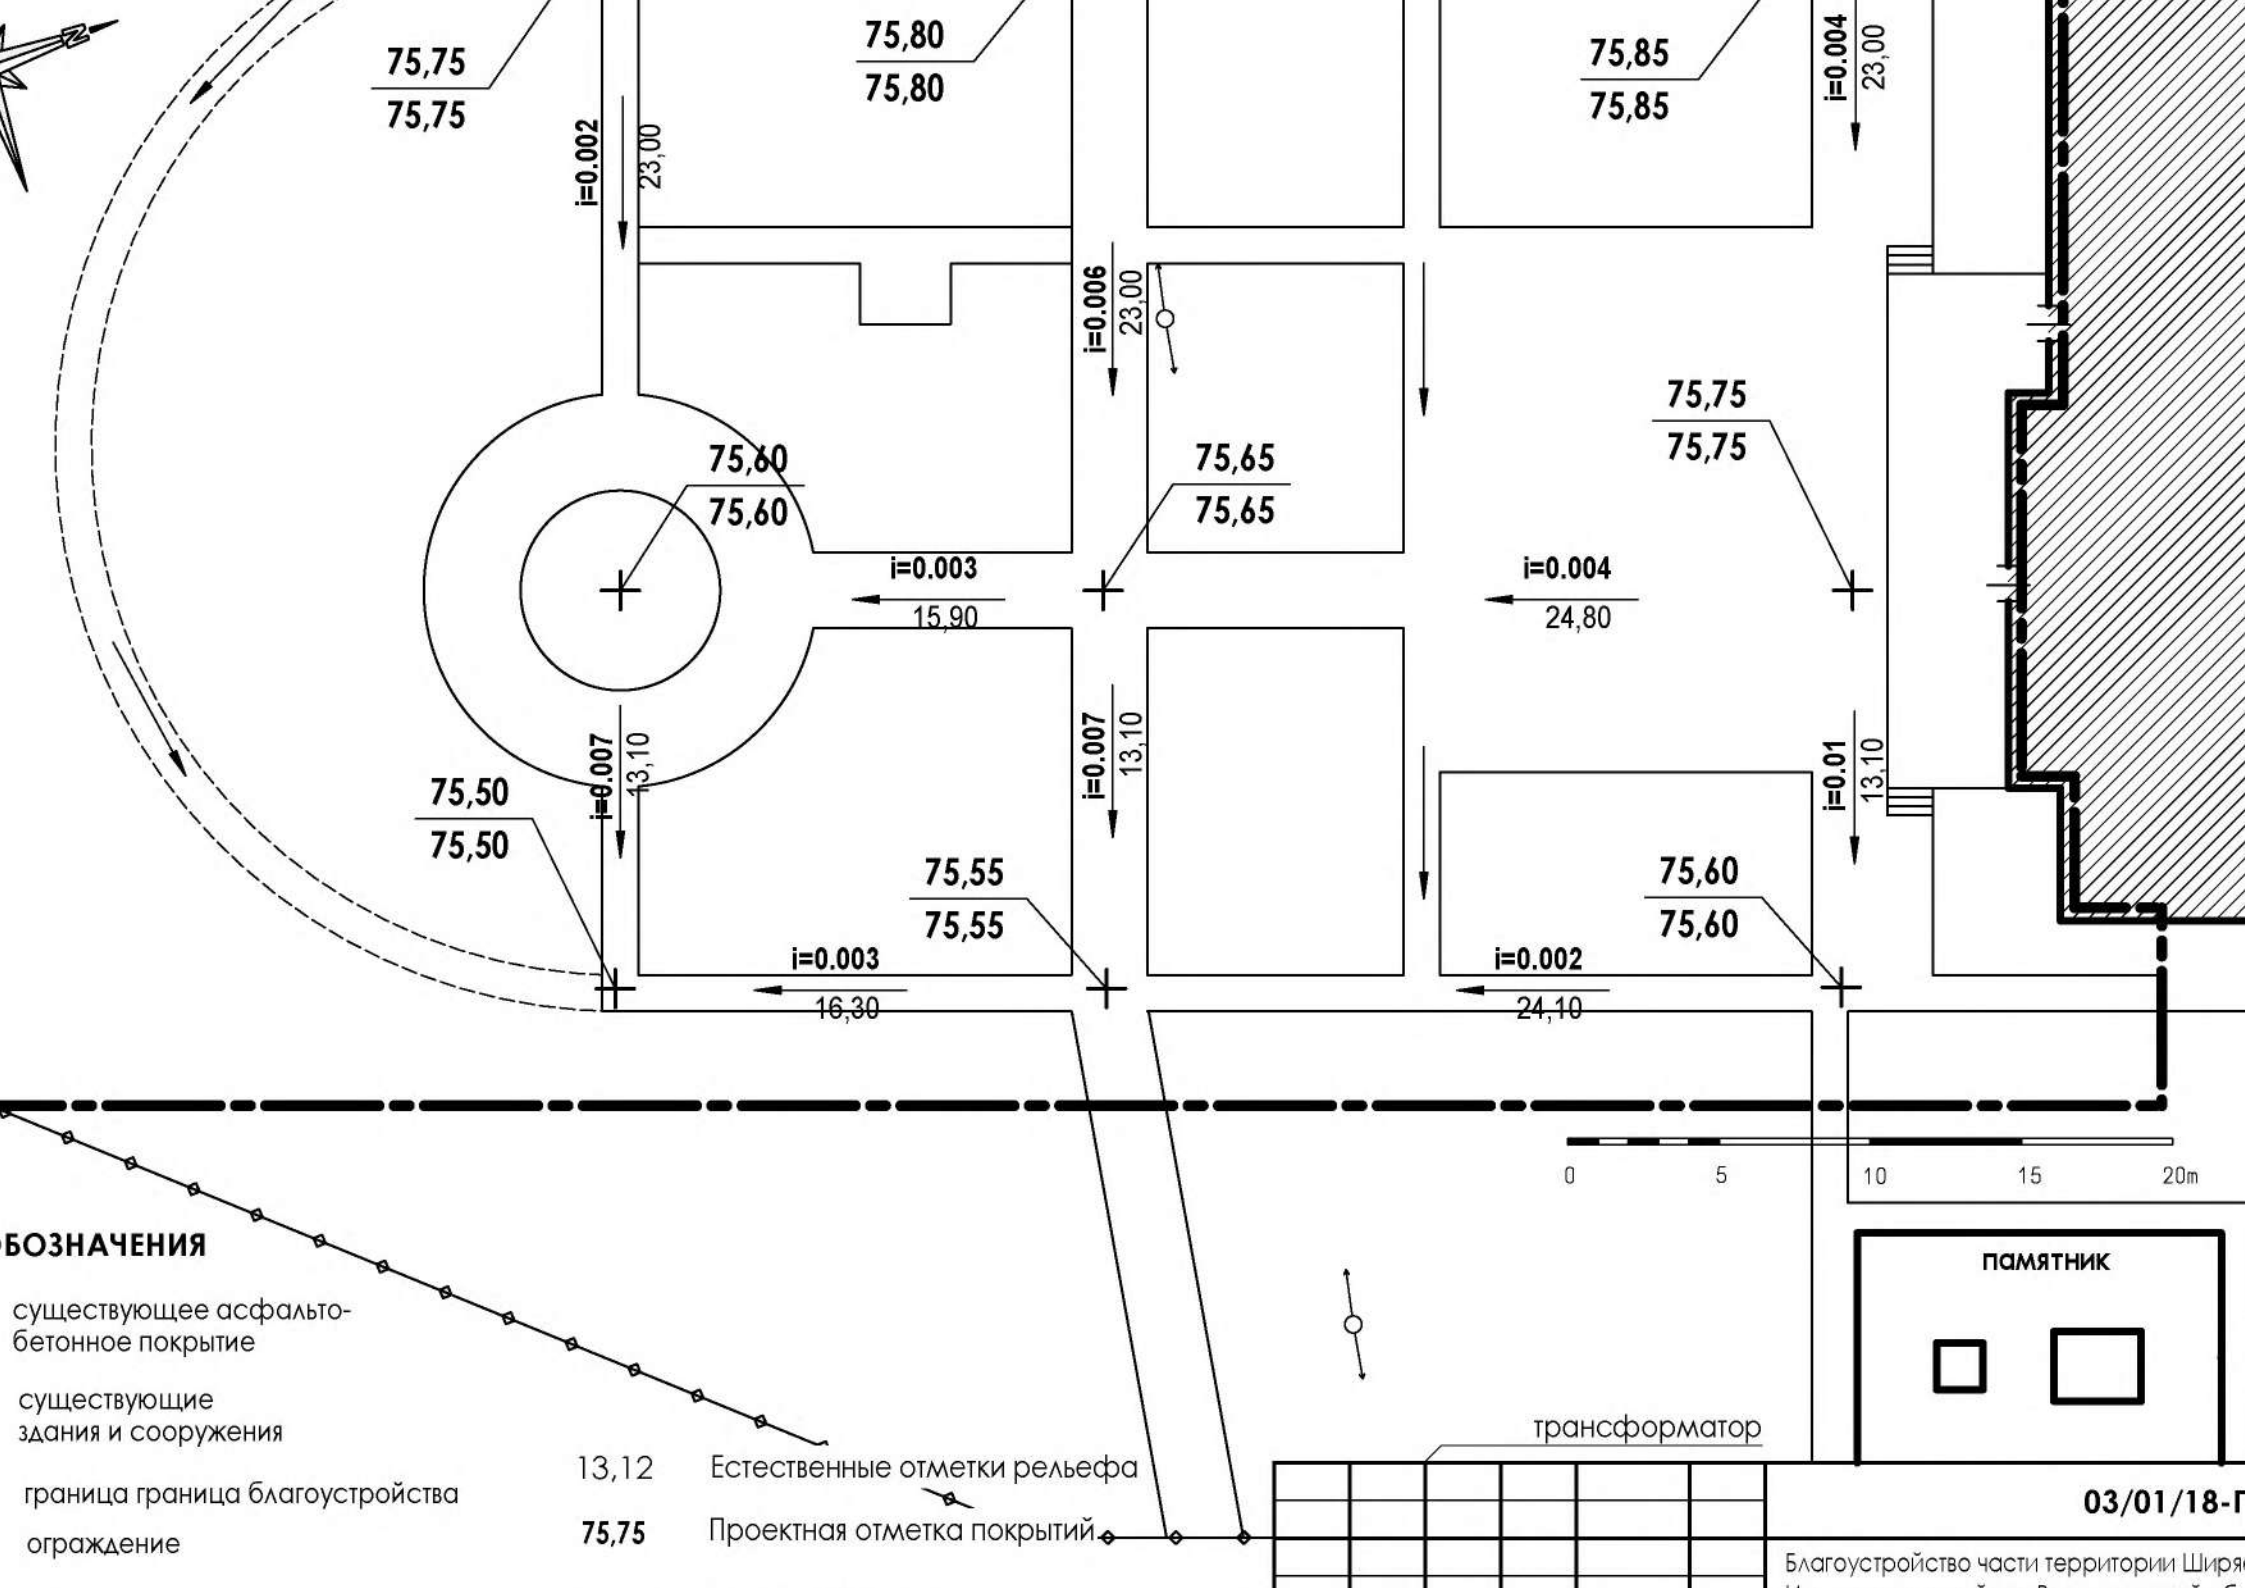

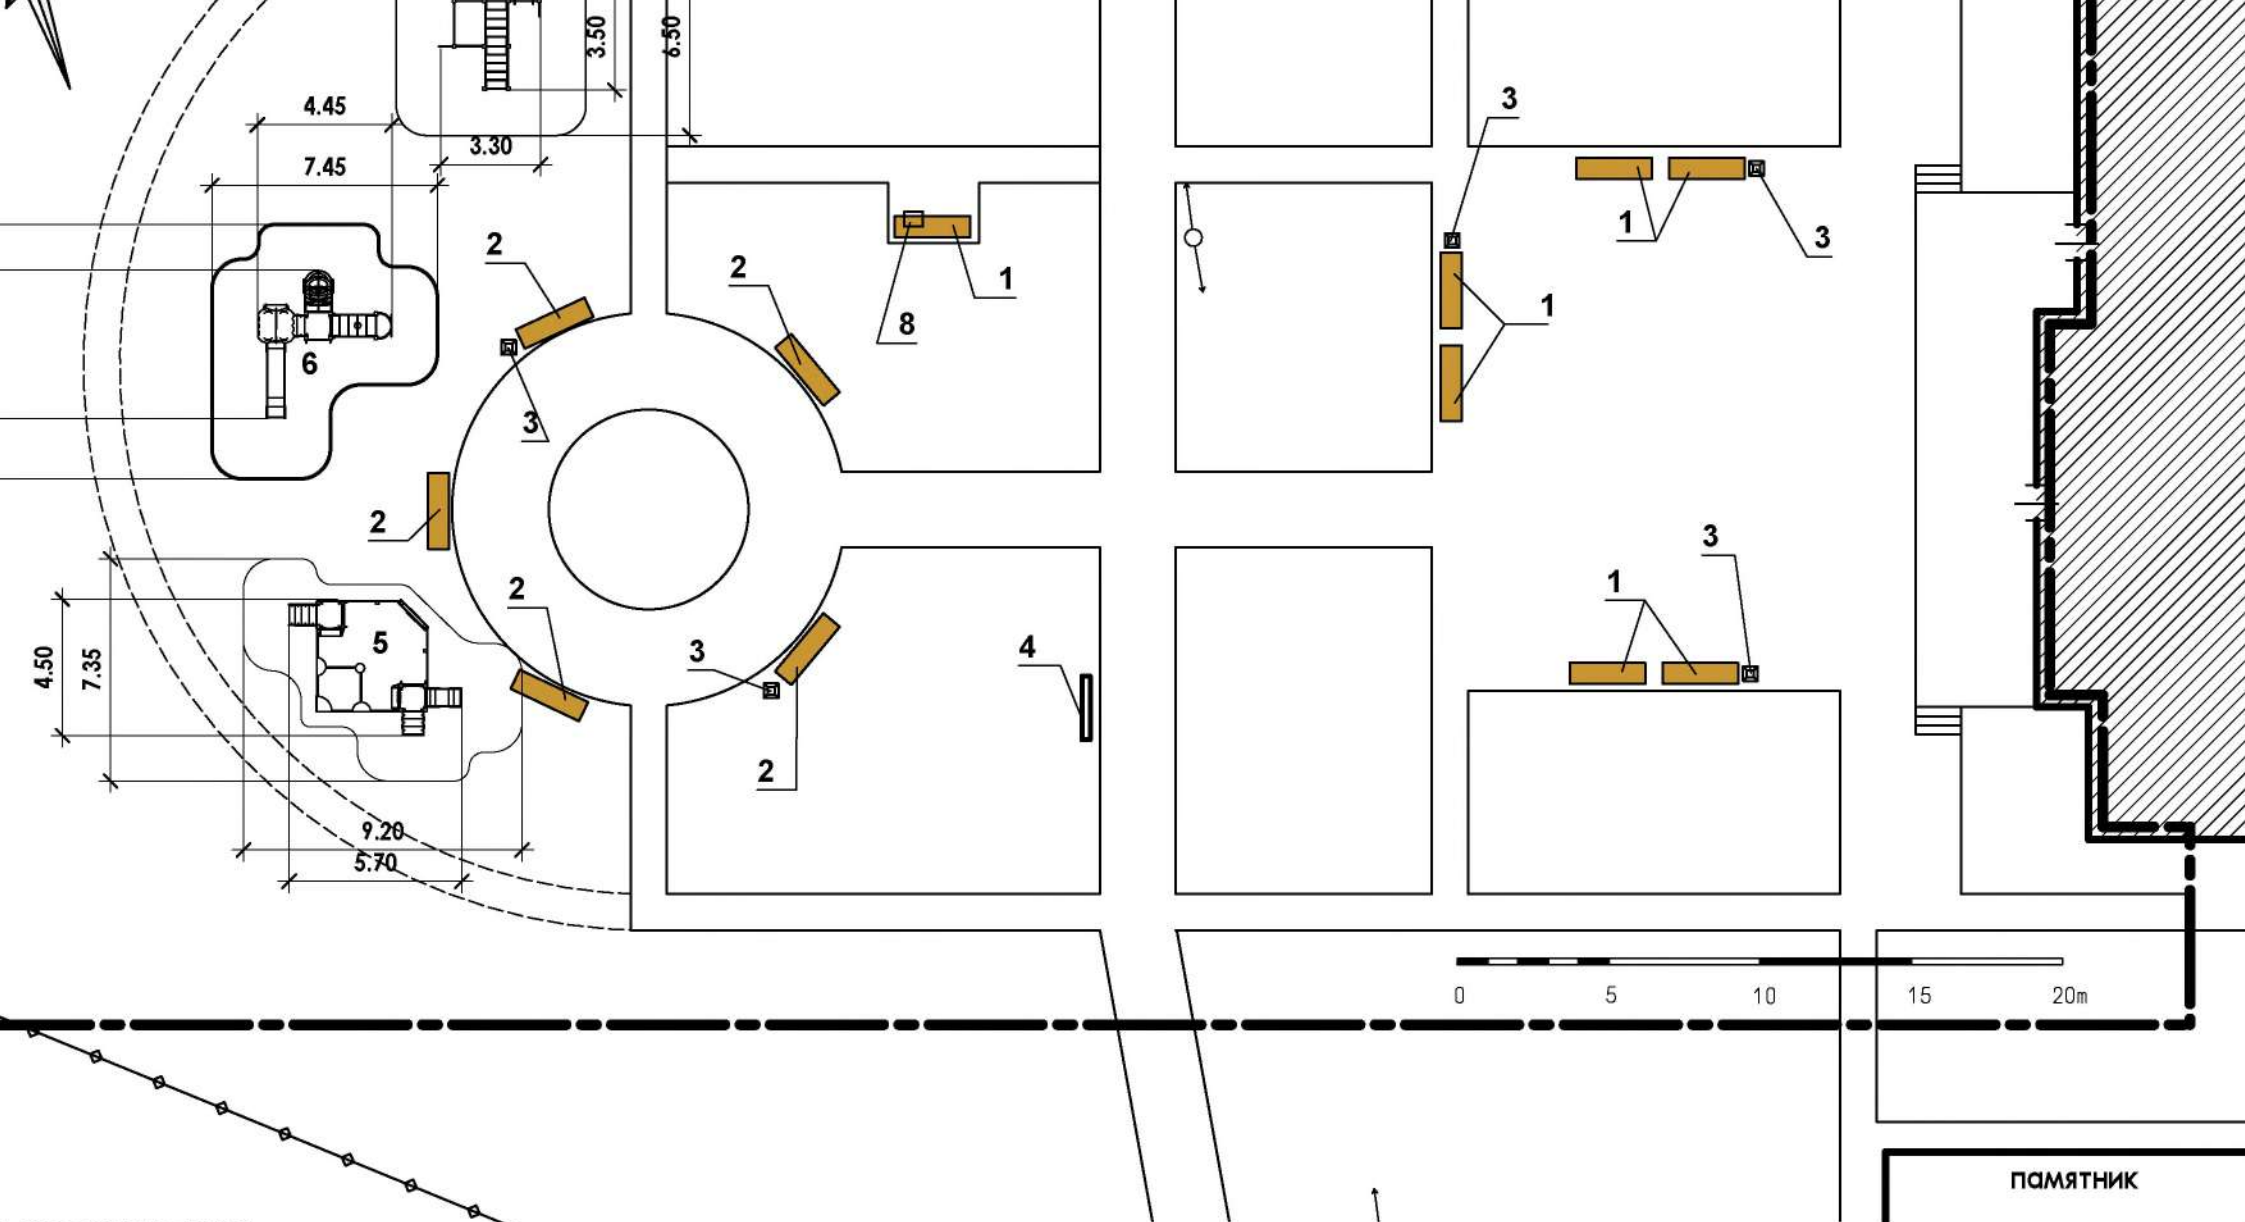





ЛЕГЕНДА

-  существующее асфальто-бетонное покрытие
-  существующие здания и сооружения
-  проектируемое озеленение с заменой растительного слоя


03/01/18-г

Благоустройство части территории Ширя

ВЕДОМОСТЬ МАЛЫХ ФОРМ

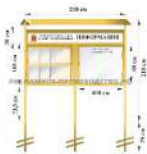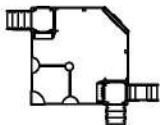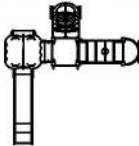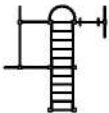Номер по ПП	Условные обозначения	Наименование	Ед. изм.	Кол-во	Поставщик	Эскиз
				всего		
1		Диван парковый Престиж 1	шт	7	ООО "Красота под ногами"	
2		Скамья парковая Классика 1	шт	5	ООО "Красота под ногами"	
3		Урна уличная Космос с пепельницей (УЦ-П)	шт	5		
4		Уличный стенд с козырьком и распашными дверями Материал: AL-профиль, мет. проф. труба, м/м основание, фурнитура, оргстекло Базовый цвет: желтый Длина 2000 мм. Высота 2100 мм.	шт	1		
5		«ДиКом» Волгоград МФ-1.3 - Детская песочница "Две башни"	шт	1	Филиал завода игрового и спортивного оборудования «ДиКом» Волгоград	
6		«ДиКом» Волгоград Детский игровой комплекс ИКС-1.3	шт	1		
7		«ДиКом» Волгоград РУ-1.9 - Детский рукоход 3,90х6,0 м	шт	1		
8		Вар.1 - Садовая фигура Бабка с дедкой на лавке В-54см 3 500 руб. Вар.1 - Фигура Дети на лавке Н-32см, L-31см	шт	1	https://poli-forma.net/p8280061-sadovaya-figura-babka.html https://poli-forma.net/p248862601-figura-deti-lavke.html	вар.1  вар.2 

						03/01/18-ГП		
						Благоустройство части территории Ширяевского сельского поселения Иловлинского района Волгоградской области		
Изм	Кол.уч	Лист	Н док	Подпись	Дата			
						Благоустройство территории	Стадия	Лист
							РП	7
ГАП	Д.А. Вязьмин					Ведомость малых форм	ООО "ЛИНИЯ плюс"	
Арх.	Д.В. Киселева							
Норм. контроль	Н. Киселева							

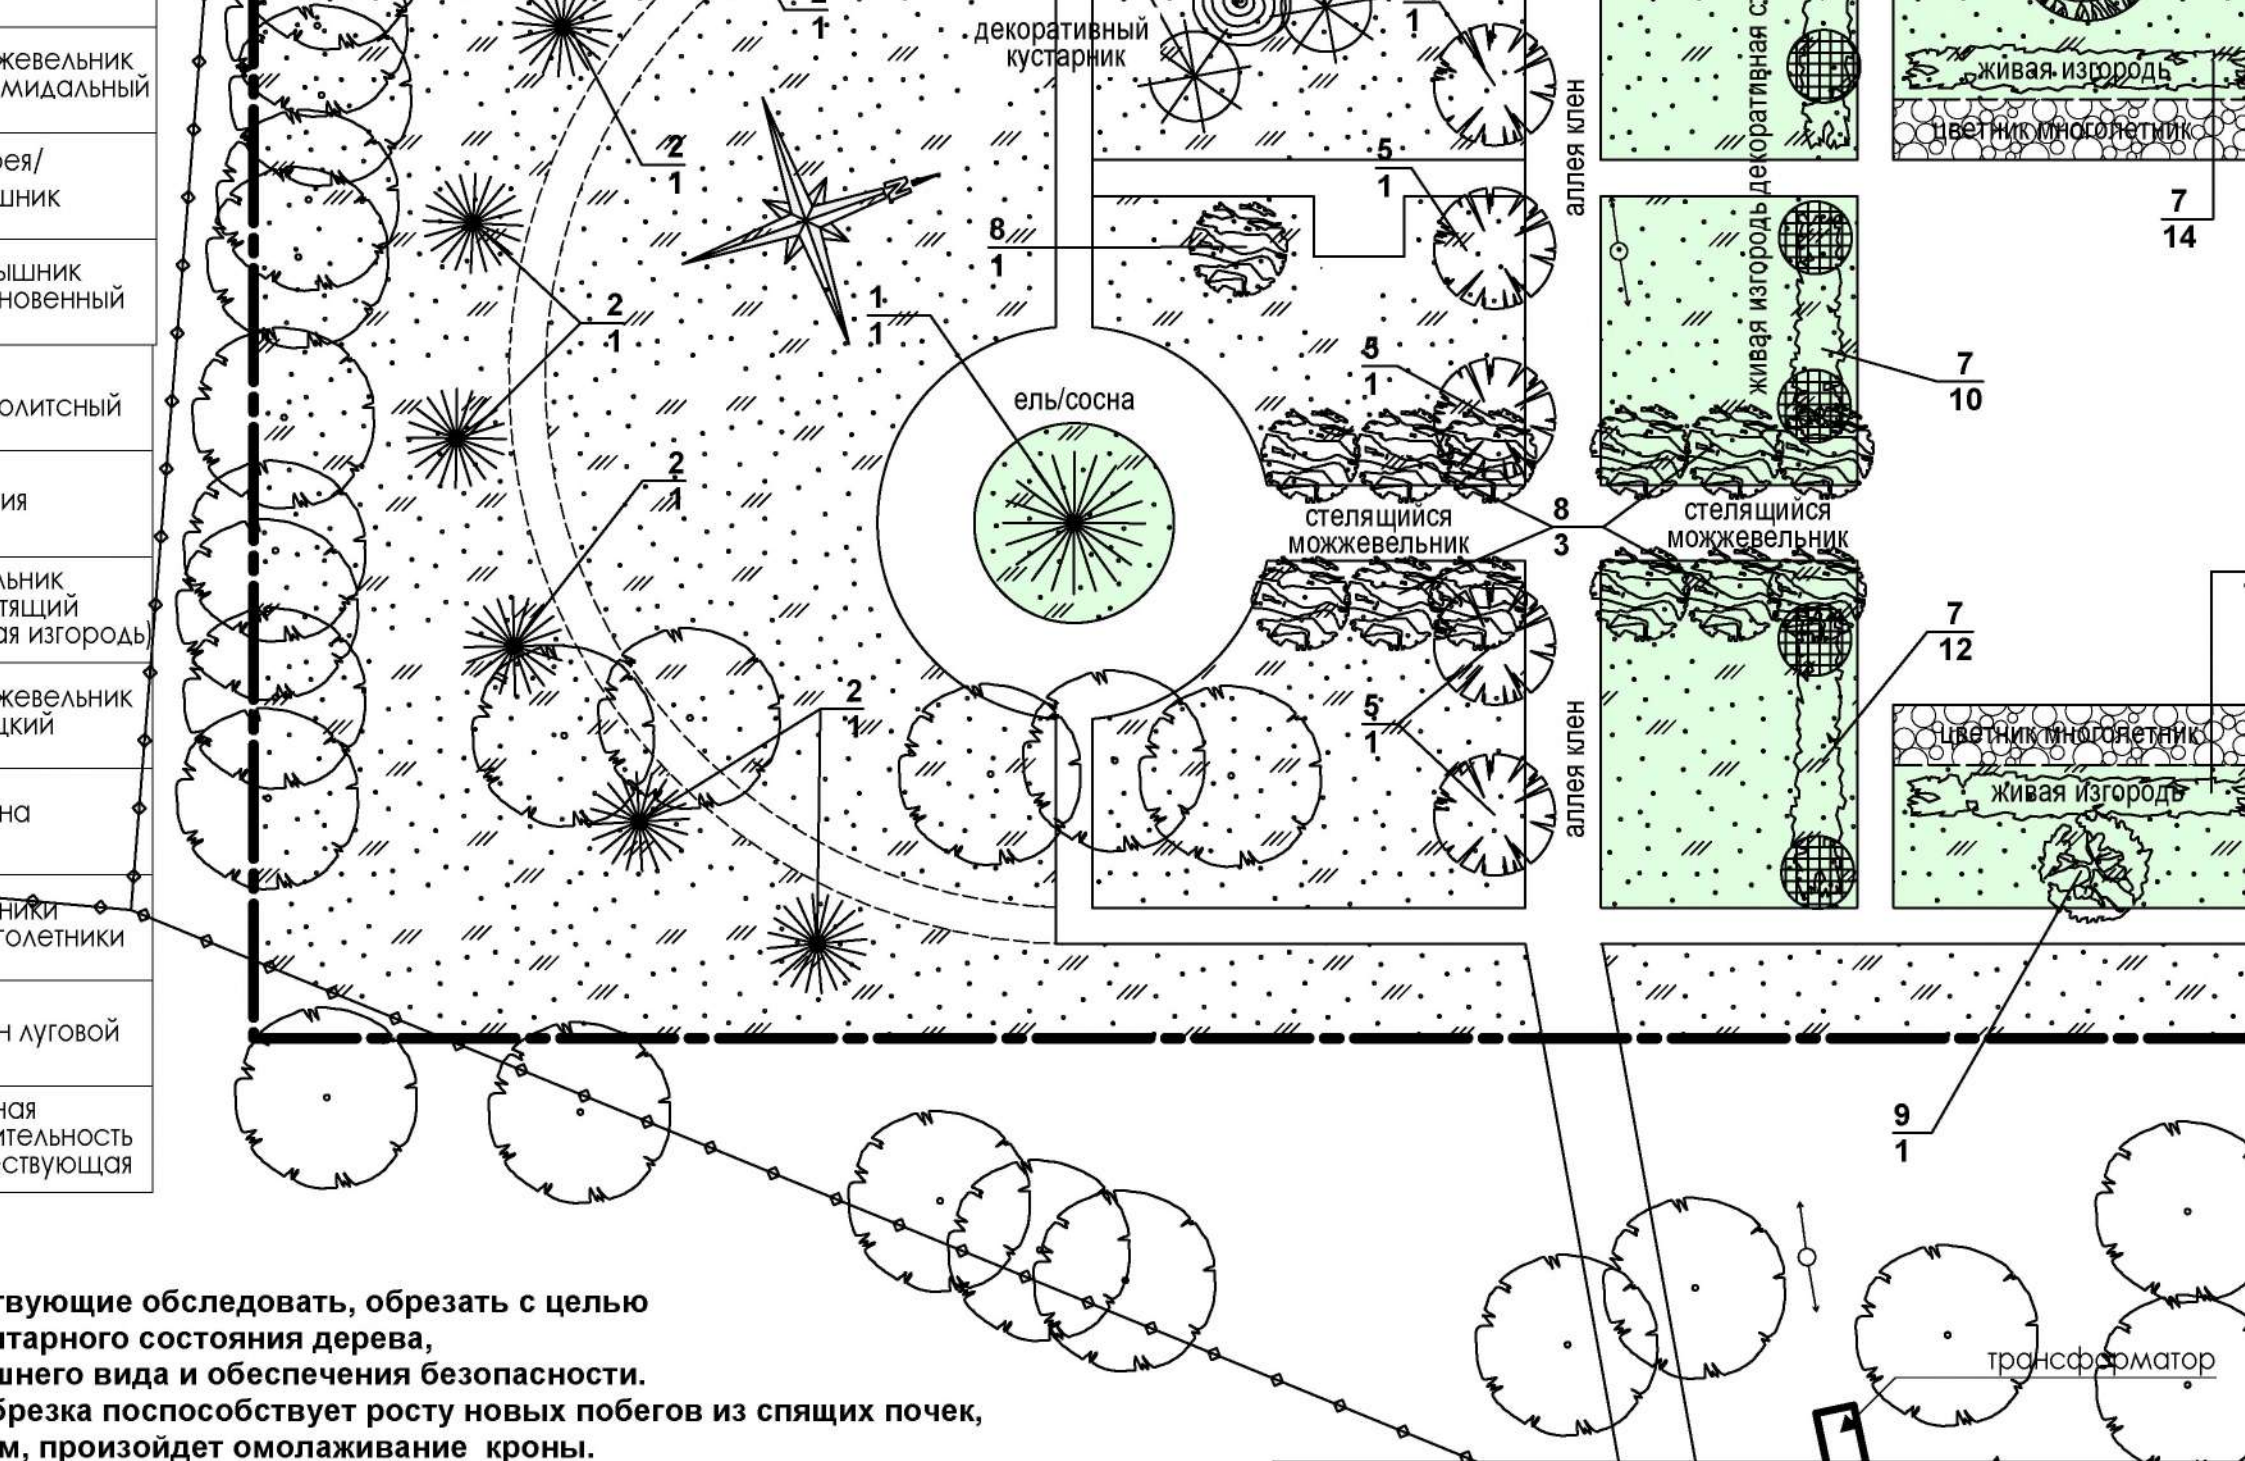

взрослые обследовать, обрезать с целью
 санитарного состояния дерева,
 внешнего вида и обеспечения безопасности.
 обрезка поспособствует росту новых побегов из спящих почек,
 тем самым, произойдет омолаживание кроны.


ЗНАЧЕНИЯ

03/01/18-г
 Благоустройство части территории Ширя

ОБЪЕМЫ РАБОТ ПО ОЗЕЛЕНЕНИЮ

NN пп	Наименование	Ед. изм.	Количество
1	Площадь благоустройства	м2	3100,00
2	Площадь озеленения всего	м2	2206,35
3	Посадка деревьев и кустарников с заменой растительной земли согласно посадочной ведомости	дерев шт куст	16 80
4	Посев газона лугового с подсыпкой растит.слоя в 15 см.	м2	531,25
5	Стрижка сущ. деревьев, кустарников	дерев шт	10
6	Комплексный уход	год	1


ПОСАДОЧНАЯ ВЕДОМОСТЬ

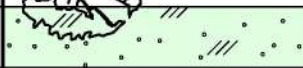Номер по пп	Условные обозначения	Наименование	Ед. изм.	Кол-во
				всего
1		Ель обыкновенная (сосна)	шт	1
2		Можжевельник пирамидальный	шт	7
3		Спирея вангутта/чубушник	шт	1
4		Боярышник обыкновенный	шт	2
5		Клен остролистный	шт	6
6		Акация обыкновенная	шт	1
7		Кизильник блестящий (живая изгородь)	шт(куст)	64
8		Можжевельник казацкий	шт	13
9		Рябина		1
10		Газон луговой	кв.м.	531,25
11		Степная растительность существующая	кв.м.	1625,90
12		Цветники многолетники	кв.м.	49,20
13				

03/01/18-гп

Благоустройство части территории Ширяевского сельского поселения
Иловлинского района Волгоградской области

Изм	Кол.уч	Лист	Н док	Подпись	Дата			
						Благоустройство территории	Стадия	Лист
							РП	9
ГАП	Д.А. Вязьмин					Объемы работ по озеленению. Посадочная ведомость.	ООО "ЛИНИЯ плюс"	
Арх.	Д.В. Киселева							
Норм. контроль	Н. Киселева							

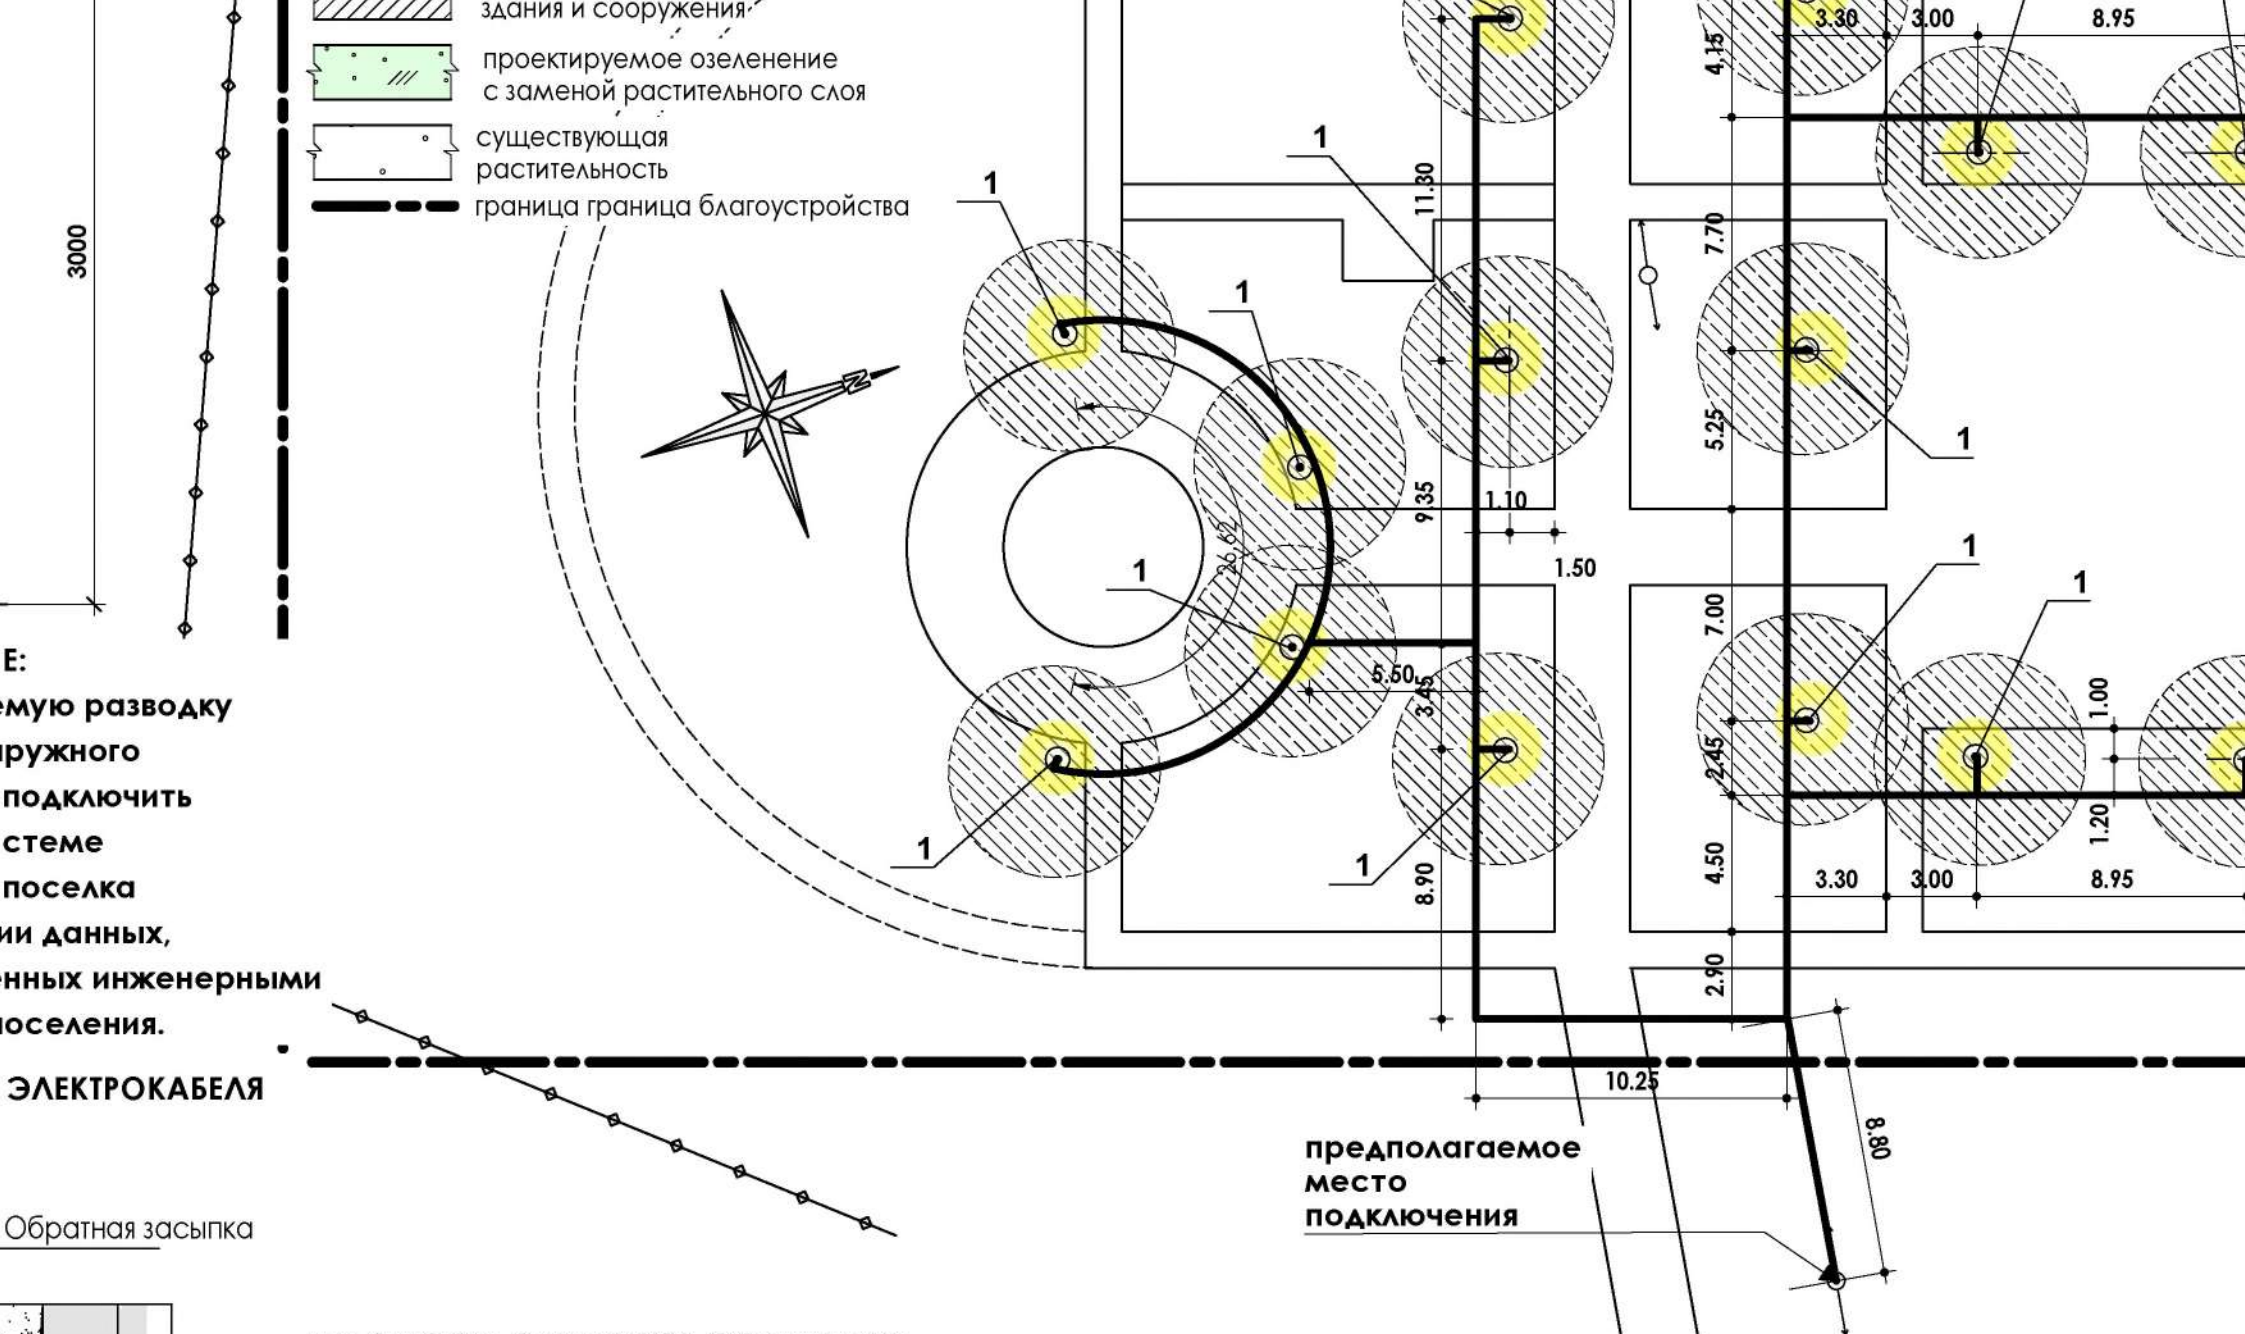


ВЕДОМОСТЬ ЭЛЕМЕНТОВ ОСВЕЩЕНИЯ

Номер по ПП	Условные обозначения	Наименование	Ед. изм.	Кол-во	Поставщик
				всего	
1		Светильник ЖТН06-70-010	шт	14	

03/01/18-г

Благоустройство части территории Ширя

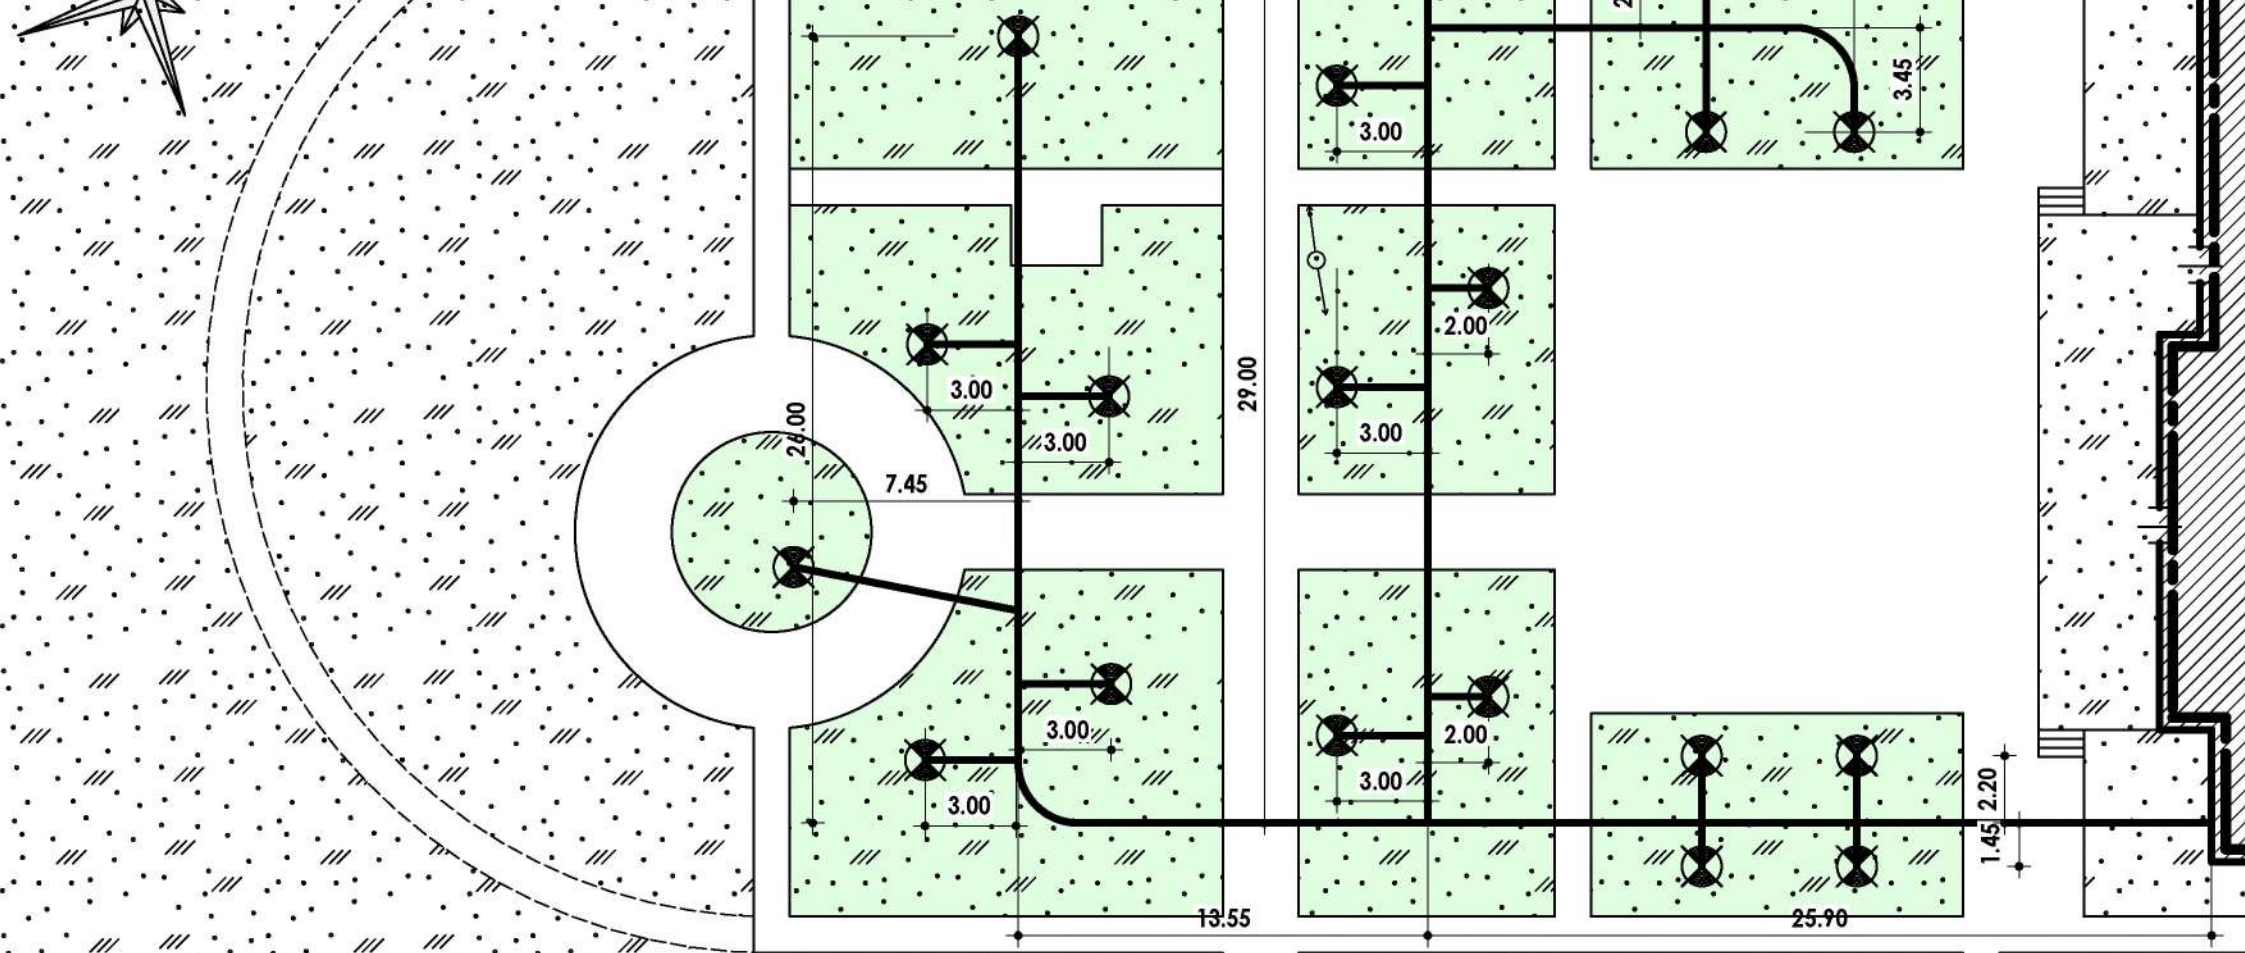

2 зоны полива.
 у разводку системы
 очить на основании данных,
 ых инженерными службами поселения.

ОЗНАЧЕНИЯ

ствующее асфальто-
 нное покрытие

аствующее



труба ПНД ПЭ 80 ф25
 длина 145,50 п.м.

трансформатор



ПАМЯТНИ



03/01/18-Г

Благоустройство части территории Ширя

сооружения
 проектируемое озеленение
 енной растительного слоя
 существующая
 етельность
 проектируемые цветники
 проектируемое плиточное
 покрытие тротуара ТИП 1
 проектируемое плиточное
 покрытие тротуара ТИП 2
 проектируемое плиточное
 покрытие тротуара ТИП 3
 существующая граница
 устройства
 существующая граница
 устройства 1 ОЧЕРЕДИ
 здание
 здание -
 парк
 парк


15 20м

ЭКОНОМИЧЕСКИЕ ПОКАЗАТЕЛИ

назначение	Ед. ИЗМ.	Кол-во
	кв.м	6800,0
устройства I ОЧЕРЕДИ	кв.м	3100,00
покрытия	кв.м	820,40

ЭКСПЛИКАЦИЯ ЗДАНИЙ И СООРУЖЕНИЙ

- 1 - ЗДАНИЕ КЛУБА
- 2 - СУЩЕСТВУЮЩИЙ ПАМЯТНИК
- 3 - ПРОЕКТИРУЕМАЯ ПЛОЩАДЬ ДЛЯ МЕРОПРИЯТИЙ
- 4 - ПРОЕКТИРУЕМАЯ ПЛОЩАДКА ДЛЯ ОТДЫХА
- 5 - ПРОЕКТИРУЕМОЕ ДЕТСКОЕ ИГРОВОЕ ПРОСТРАНСТВО
- 6 - ПРОЕКТИРУЕМЫЕ ПРОГУЛОЧНЫЕ АЛЛЕИ
- 7 - СУЩЕСТВУЮЩИЙ ТУАЛЕТ

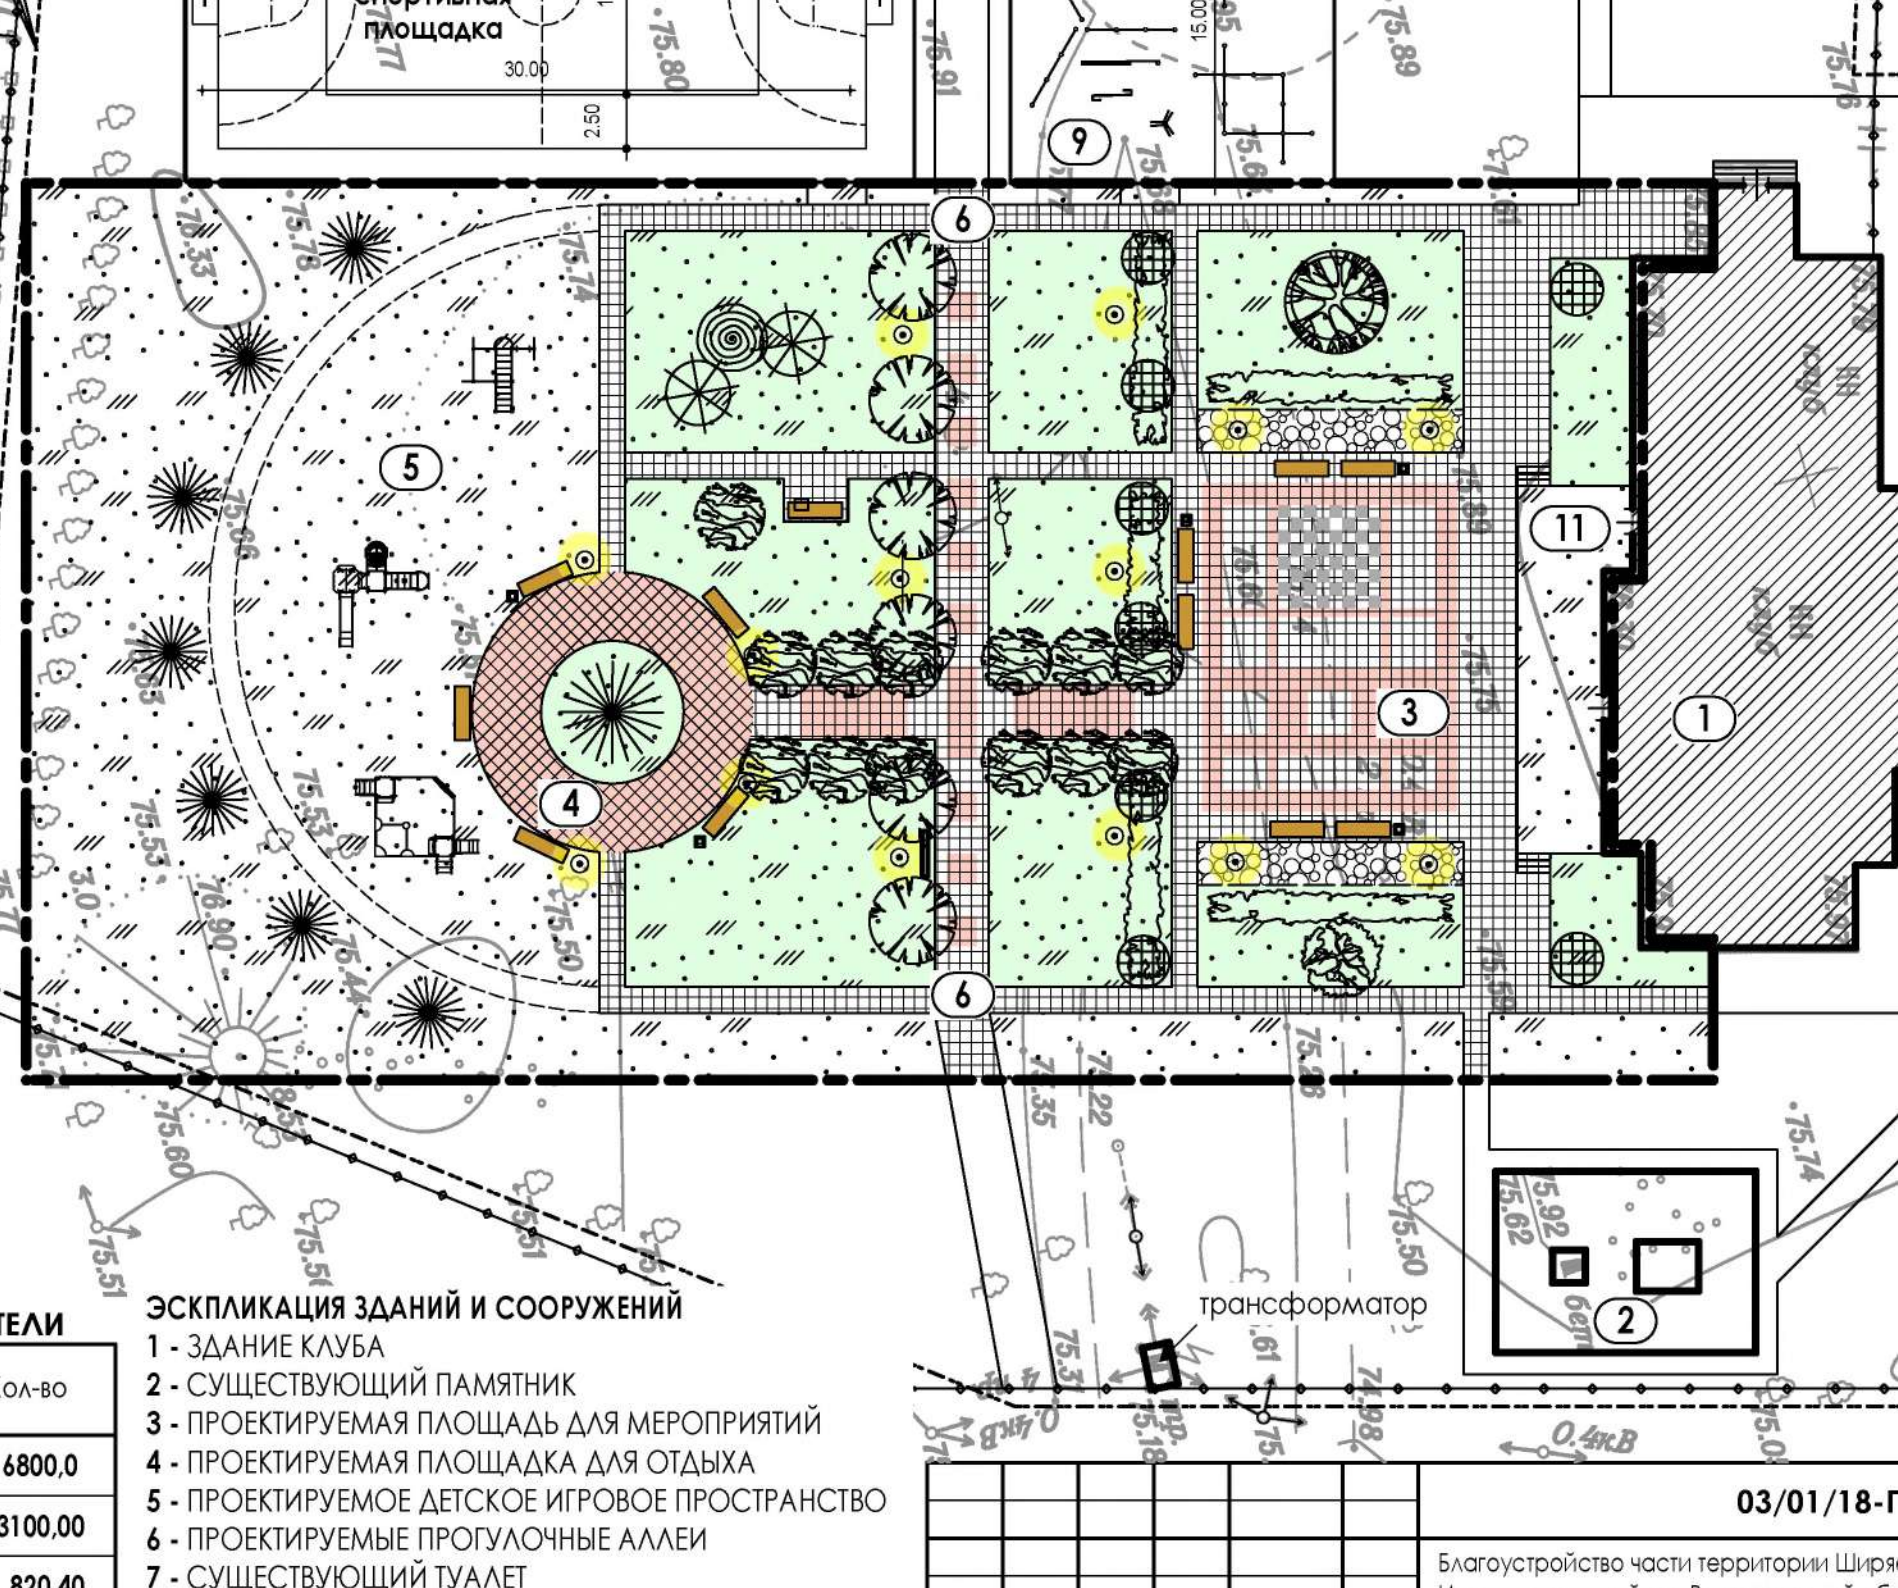

03/01/18-г

Благоустройство части территории Ширя

ООО «ЛИНИЯ плюс»

НЕКОММЕРЧЕСКОЕ ПАРТНЕРСТВО «ПРОЕКТНЫЙ КОМПЛЕКС» НИЖНЯЯ ВОЛГА»

СРО-П-088-15122009

№34-854-16/045-05 от 27.04 2016 г.

Благоустройство части территории Ширяевского сельского поселения Иловлинского района Волгоградской области

РАБОЧАЯ ДОКУМЕНТАЦИЯ

03/01/18-ГП

Благоустройство территории



ООО «ЛИНИЯ плюс»

НЕКОММЕРЧЕСКОЕ ПАРТНЕРСТВО «ПРОЕКТНЫЙ КОМПЛЕКС» НИЖНЯЯ ВОЛГА»

СРО-П-088-15122009

№34-854-16/045-05 от 27.04 2016 г.

Благоустройство части территории Ширяевского сельского поселения Иловлинского района Волгоградской области

РАБОЧАЯ ДОКУМЕНТАЦИЯ

03/01/18-ГП

Благоустройство территории

Генеральный директор

Д.А. Вязьмин

Главный архитектор
проекта

Д.А. Вязьмин

ООО «ЛИНИЯ плюс»

НЕКОММЕРЧЕСКОЕ ПАРТНЕРСТВО «ПРОЕКТНЫЙ КОМПЛЕКС» НИЖНЯЯ ВОЛГА»

СРО-П-088-15122009

№34-854-16/045-05 от 27.04 2016 г.

Благоустройство части территории Ширяевского сельского поселения Иловлинского района Волгоградской области

РАБОЧАЯ ДОКУМЕНТАЦИЯ

03/01/18-ГП

Сметная документация

Генеральный директор

Д.А. Вязьмин

Главный архитектор
проекта

Д.А. Вязьмин

Волгоград 2018

СОСТАВ ПРОЕКТНОЙ ДОКУМЕНТАЦИИ			
№ тома	Обозначение	Наименование	Примечание
	03/01/18-ГП	Генеральный план	
	03/01/18-СД	Сметная документация	

Принятые в данных чертежах проектные решения соответствуют требованиям экологических, санитарно-гигиенических, противопожарных и других норм, действующих на территории российской Федерации и обеспечивают безопасную для жизни и здоровья людей эксплуатацию объекта при соблюдении предусмотренных данными чертежами мероприятий.

Изменения, предусмотренные проектом перепланировки не затрагивают конструктивные и другие характеристики надежности и безопасности жилых помещений и иных помещений здания в целом и не превышают предельные параметры разрешенной перепланировки, установленные градостроительным регламентом, не затрагивают права и интересы третьих лиц, не создают угрозу жизни и здоровью людей, что позволит проводить дальнейшую эксплуатацию в соответствии с функциональным назначением.

ГАП _____ Д.А Вязьмин.

Д.А Вязьмин.

						03/01/18-ГП					
Изм.	Кол.уч.	Лист.	Недок	Подпись	Дата	Состав проекта			Стадия	Лист	Листов
Директор	Д.А.Вязьмин				п						
ГАП	Д.А.Вязьмин				ООО «ЛИНИЯ плюс»						
Архитект.	Д. Киселева										